


Bauphase 1
SWK Erneuerung

Baufeld

Baumaßnahme Unterführungsbereich Lindenstraße / Kirchstraße

Plan- Nr.	Blatt 1 / 3
bearbeitet	Wewer
gezeichnet	Sadowski
Gütersloh	27.04.2011



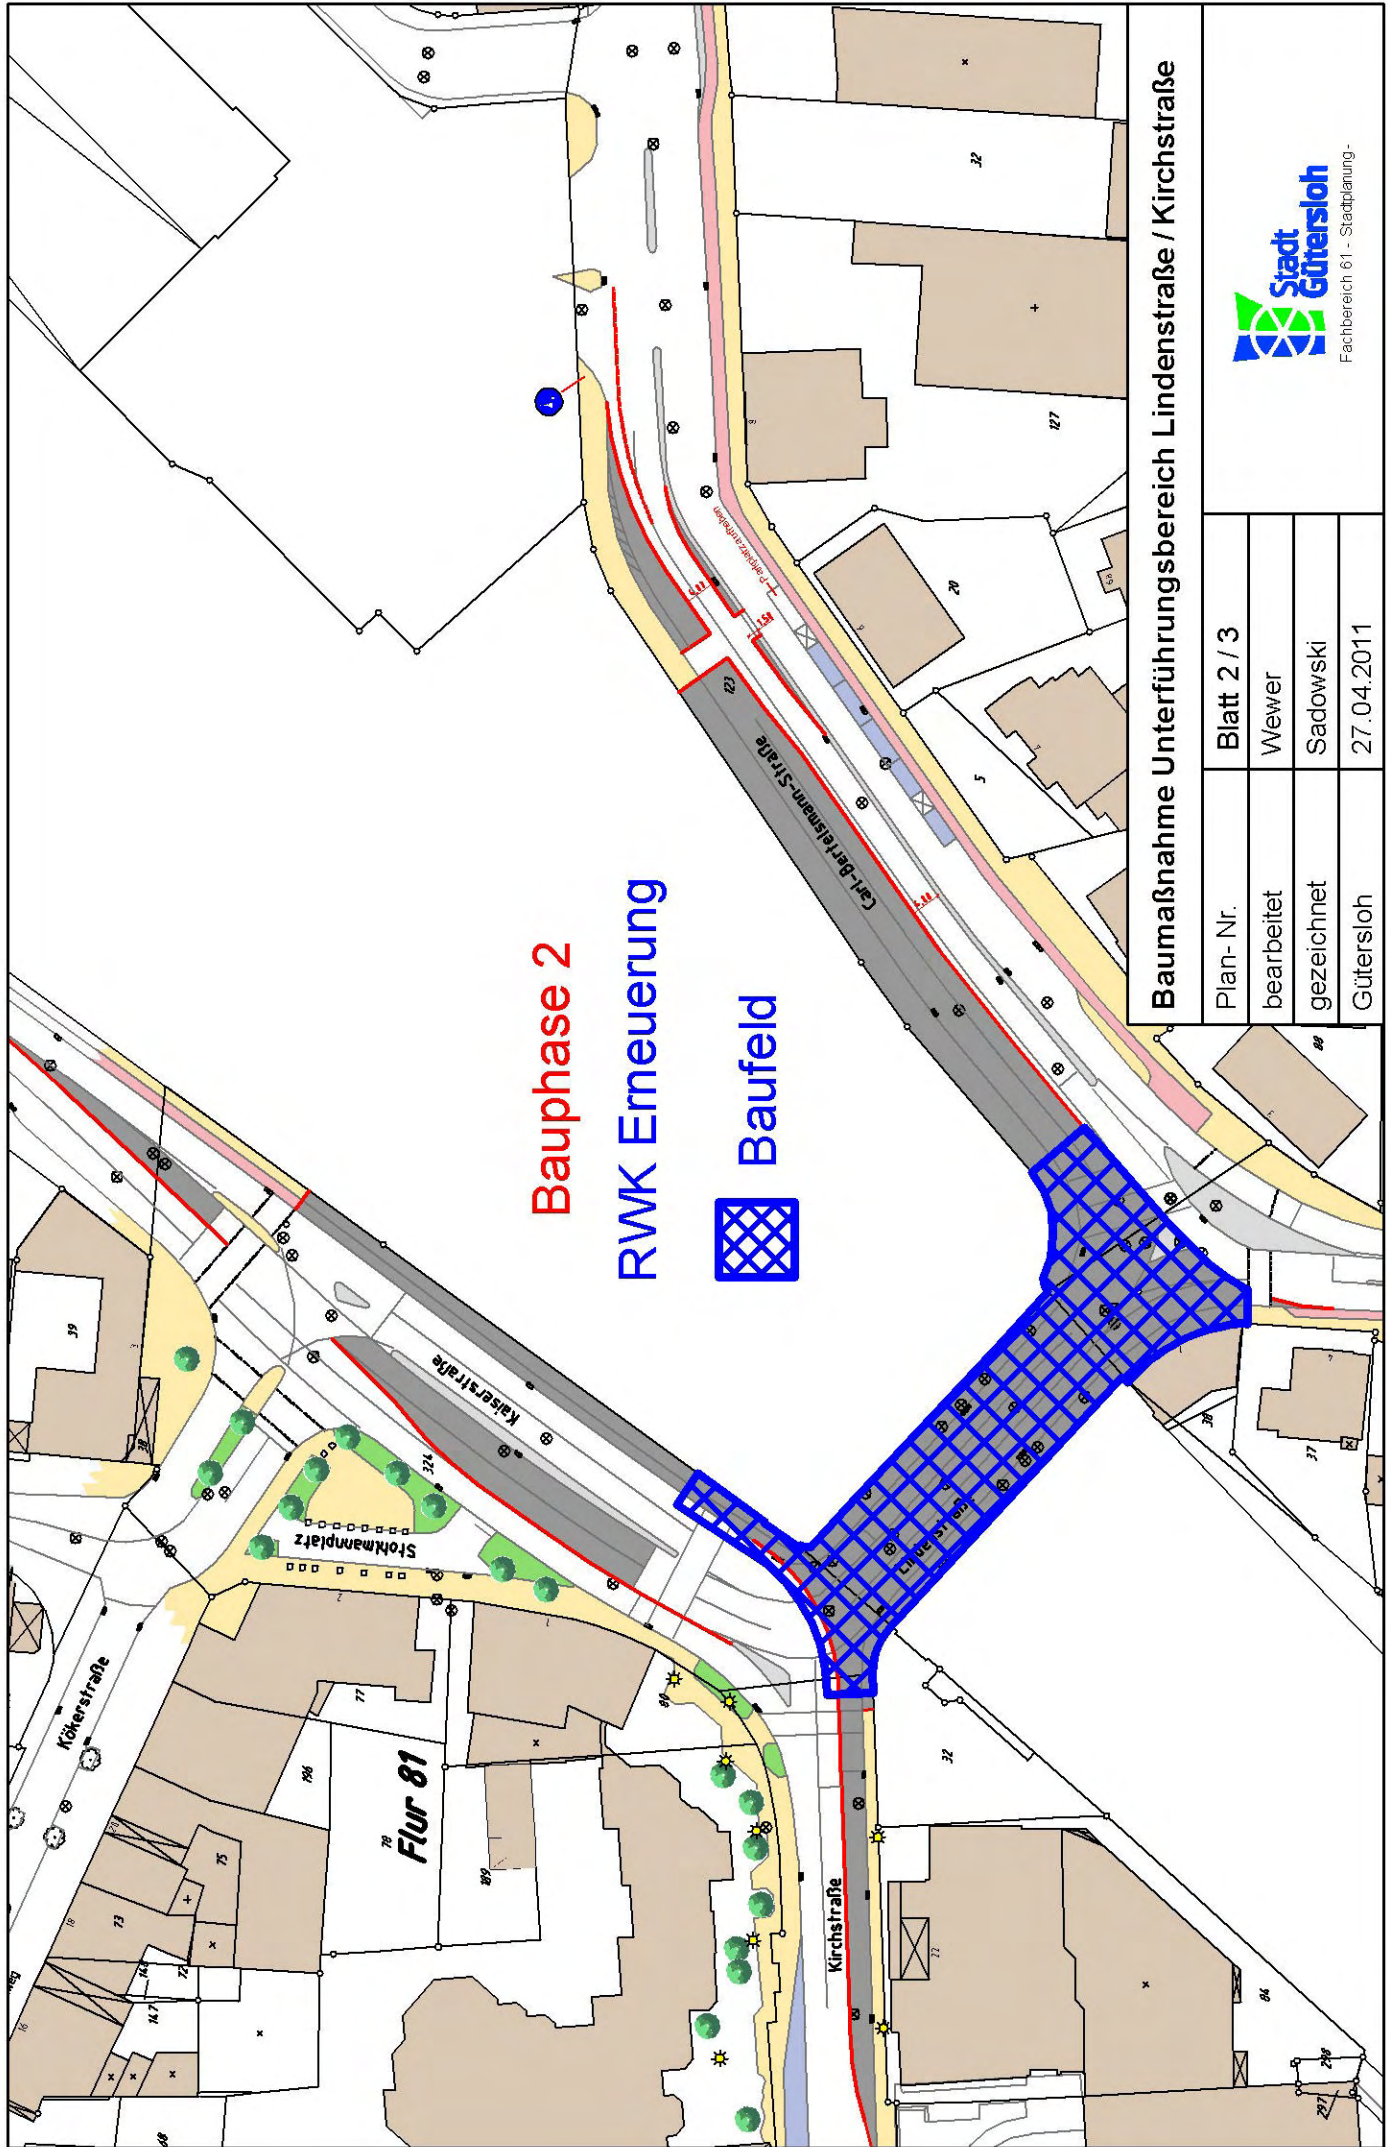

Baumaßnahme Unterführungsbereich Lindenstraße / Kirchstraße

Plan- Nr.	Blatt 2 / 3
bearbeitet	Wewer
gezeichnet	Sadowski
Gütersloh	27.04.2011